



Ostansicht

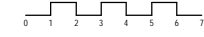

Westansicht

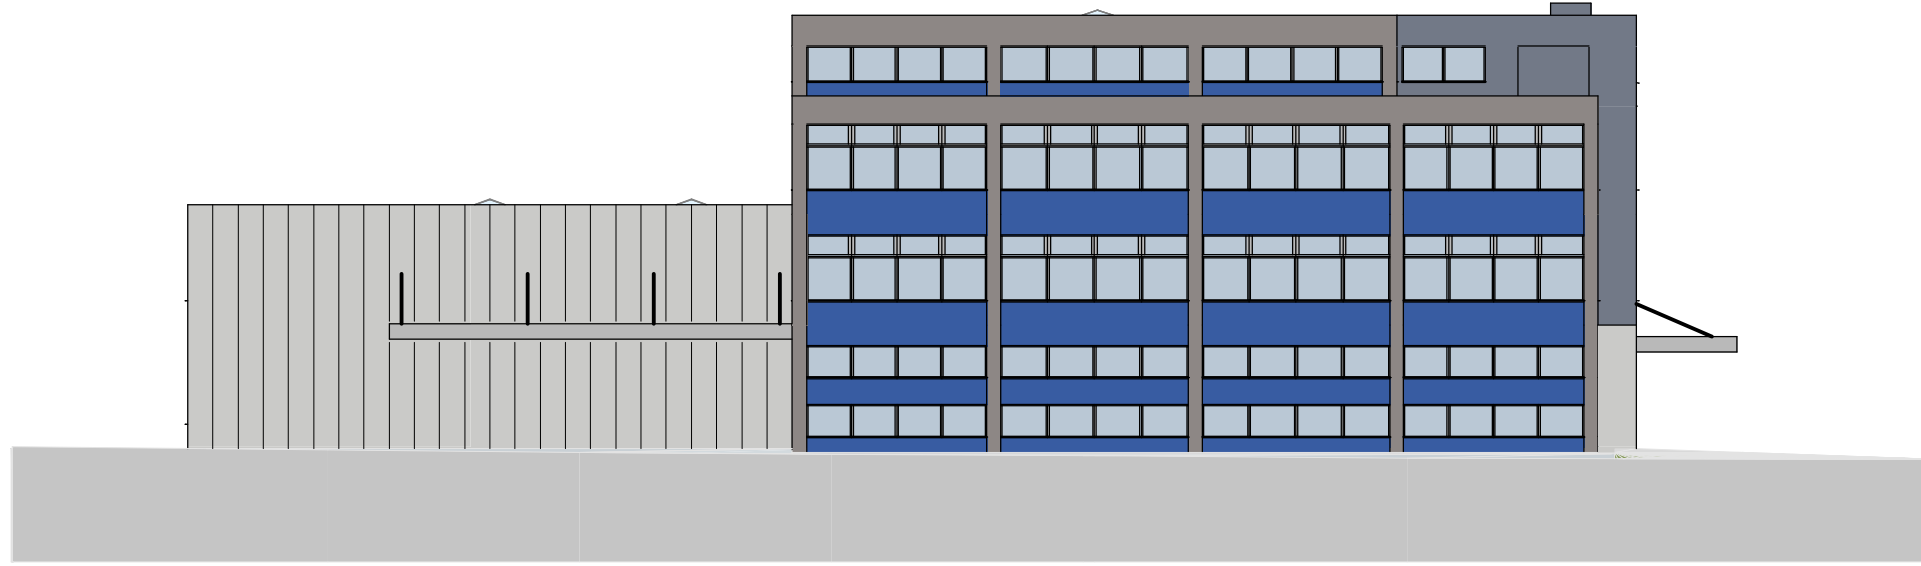

MF Unternehmungs AG, Hofmättelstrasse 2a, 6055 Alpnach
GWZ

Industriestrasse 17/19, 6055 Alpnach Dorf

Ost- und Westansicht 1:300

25. März 2008

Kiser Sini Bauplanungs GmbH, Brünigstrasse 12, 6055 Alpnach Dorf
Tel: 041 670 14 17 / Fax: 041 670 25 75 / mail: s.kiser@bluewin.ch